客户图面

		更改说明		
版本	更改通知	描述	日期	核准
A	E202201001	初版发行	01.04/22	David.Guo

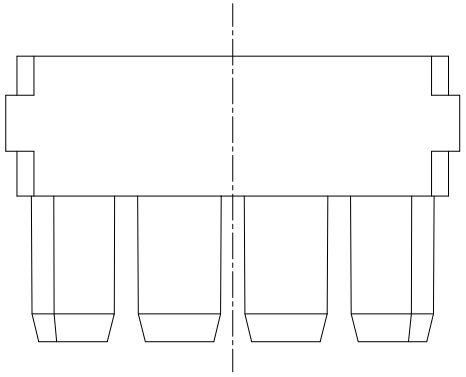

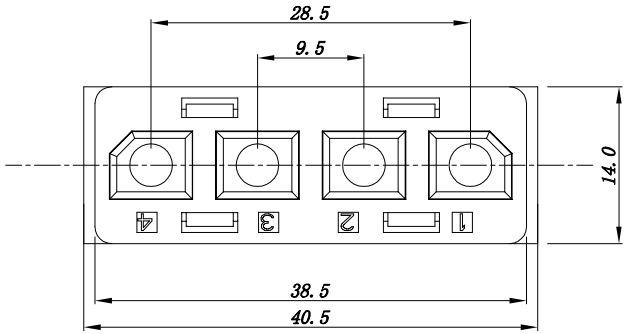

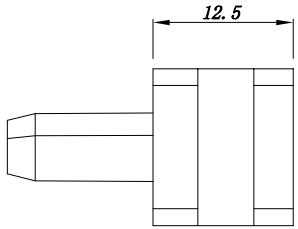

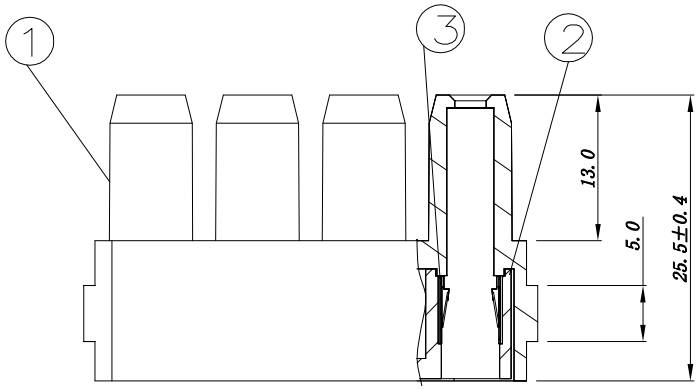

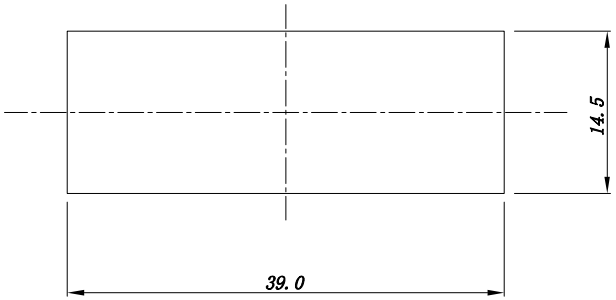

建议印制板开孔尺寸(公差±0.05mm)

技术要求:

1.材料:

绝缘体：耐高温塑胶　UL94V-0　黑色

定位爪：高性能铜合金

2.性能:

额定电流：35A

耐电压：常温：1000V AC ；湿热：500V AC

绝缘电阻：≥3000MΩ（常温）；≥100MΩ（湿热）

3.工作环境

温度：-40℃～+125℃

4.产品符合最新RoHS和REACH标准

序号	名称	料号	数量	备注
3	12#定位爪		4	
2	4芯Y型插孔压板		1	
1	4芯Y型插孔绝缘体		1	

未注公差		责任人	日期
英制	公制	绘图	
.X +/-	0.50	审核	
.XX +/-	0.35	核准	
.XXX +/-			
角度 +/-	3°	文件路径：	
材质：		第三角投影	
标注单位			
~~英制~~	~~英寸~~		
公制	毫米		

深圳市美德龙五金塑胶制品有限公司
东莞市美昕龙五金塑胶制品有限公司

名称： JDC 4芯矩形连接器 插座

图号： JDC-4YZ-34　　版本 A

比例　　第 1 页　共 1 页