		更改说明		
版本	更改通知	描述	日期	核准
X1		初版发行	05.09/23	David.Guo

客户图面

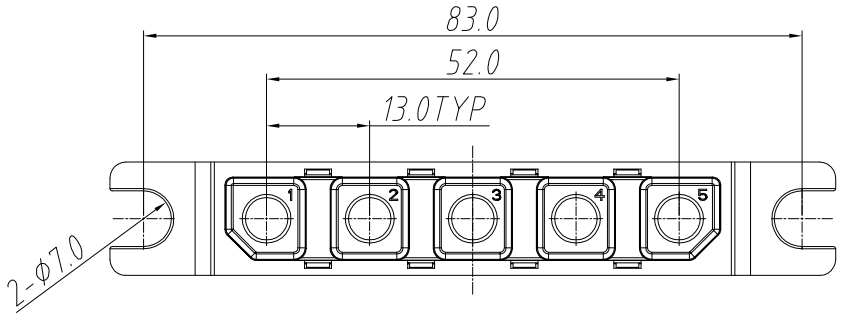

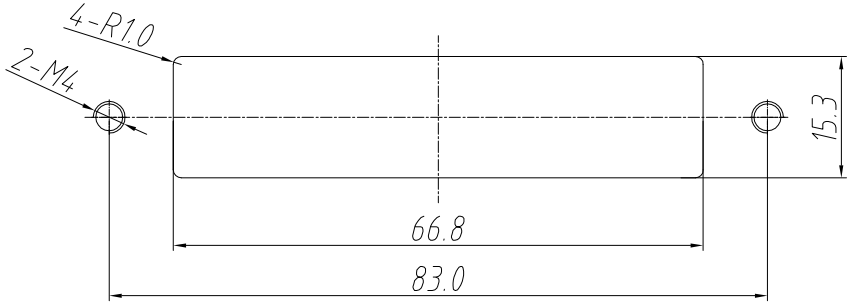

推荐PCB板开孔尺寸(±0.05)

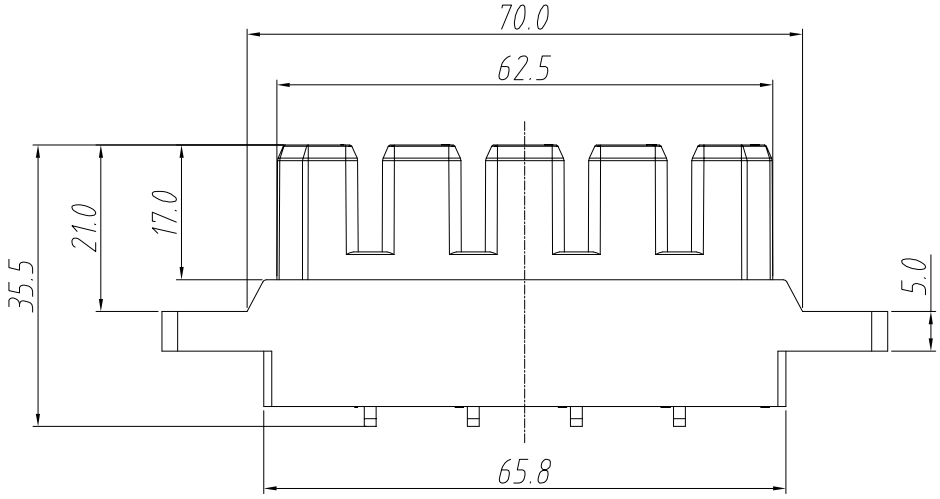

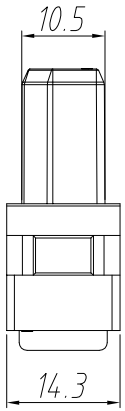

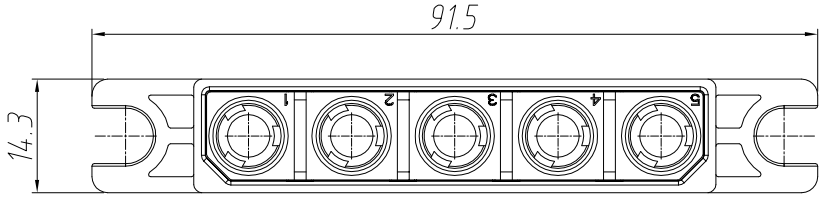

注:
1. 额定电压：1000V AC;
2. 额定电流：80A;
3. 接触阻抗：≤0.75mΩ;
4. 绝缘阻抗：≥3000MΩ(常态);
5. 耐电压：3000V AC (海平面);
6. 机械寿命：200次;
7. 工作环境：温度：-40℃～125℃;
8. 产品符合最新RoHS标准;

序号	名称	料号	数量	备注
5	安装螺钉	JDC-TA-006	2	散件发货
4	Φ5插孔	JDC-5Z-050-CT001Y	5	碲铜 散件发货
3	定位爪		5	
2	压板		1	
1	壳体		1	

未注公差

	英制	公制
.X +/-		0.50
.XX +/-		0.35
.XXX +/-		
角度 +/-		1°

材质：

标注单位

~~英制~~	~~英寸~~
公制	毫米

责任人	日期
绘图	
审核	
核准	

文件路径：

第三角投影

深圳市美德龙五金塑胶制品有限公司
东莞市美昕龙五金塑胶制品有限公司

名称：JDC 5芯插座

图号： JDC-5Z-001 | 版本 X1

比例 | 第 1 页 共 1 页